DATA	REV.	DESCRIZIONE
13.02.2026	5	***OPERE DI URBANIZZAZIONE PUBBLICA***

COMMITTENTE

ARCHITRAVE S.R.L.
08803670010
Via Giuseppe Grassi 4
(TORINO)

Legal Rapp
SILVIA PASCHETTA
PSCSLV63C62G674K
Via Ponza 8-(CAVOUR)

Timbri e Firme

PROFESSIONISTA

TRICARICO Arch. Jacopo
ordine Architetti TO n°9234
TRCJCP81C07C722O

tel.: 0114279009/3408811298
via San Maurizio 18 - 10040 Leinì
e-mail arch.tricarico@gmail.com

Timbri e Firme

PROGETTO ARCHITETTONICO

LOCALITA'

REGIONE PIEMONTE

COMUNE DI SAN BENIGNO CANAVESE

TIPOLOGIA INTERVENTO	OGGETTO	Scala
P.E.C. PIANO ESECUTIVO CONVENZIONATO PEC R2.40 DI TIPO "RESIDENZIALE NUOVO IMPIANTO"	***OPERE DI URBANIZZAZIONE PUBBLICA*** *-PLANIMETRIA* *-PIANTE* *-PARTICOLARI*	**VARIE** TAV. **3**

INDIRIZZO e DATI CATASTALI:

PLANIMETRIA OPERE DI URBANIZZAZIONE PUBBLICA
scala 1:500

LEGENDA

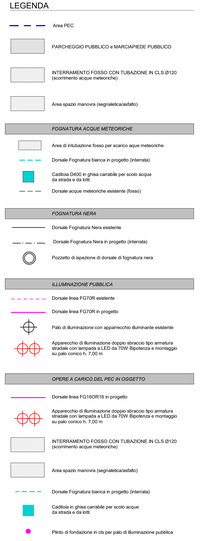

PLANIMETRIA PARCHEGGIO IN PROGETTO E VIABILITA' ESISTENTE
scala 1:200

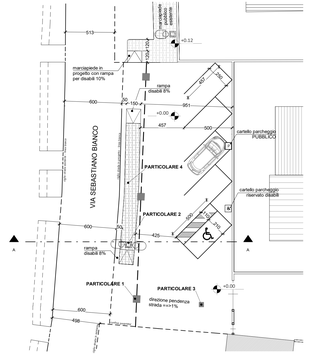

PARTICOLARE 3 FOGNATURA METEORICA PUBBLICA (allaccio)
scala 1:25

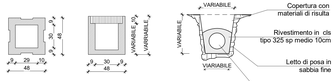

PARTICOLARE FOGNATURA ACQUE REFLUE (allaccio)
scala 1:25

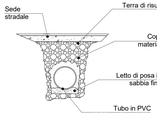

PLANIMETRIA SEGNALETICA ORRIZZONTALE E VERTICALE
scala 1:200

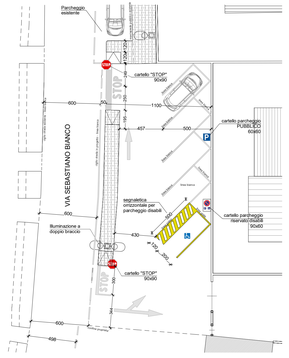

PARTICOLARE 1 SEZIONE - CHIUSURA FOSSO
scala 1:25

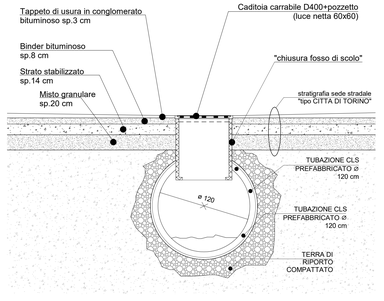

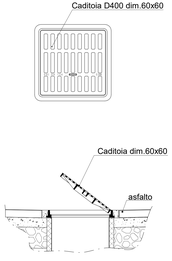

PARTICOLARE RAMPA DISABILI SU MARCIAPIEDE ESISTENTE (tipo CITTA DI TORINO)
scala 1:75

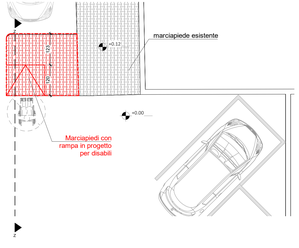

SEZIONE Z-Z RAMPA DISABILI SU MARCIAPIEDE ESISTENTE (tipo CITTA DI TORINO)
scala 1:75

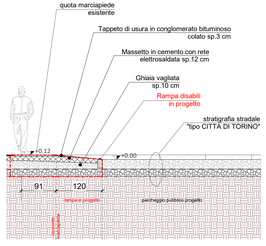

PARTICOLARE 2 IMPIANTO DI ILLUMINAZIONE PUBBLICA
scala 1:25

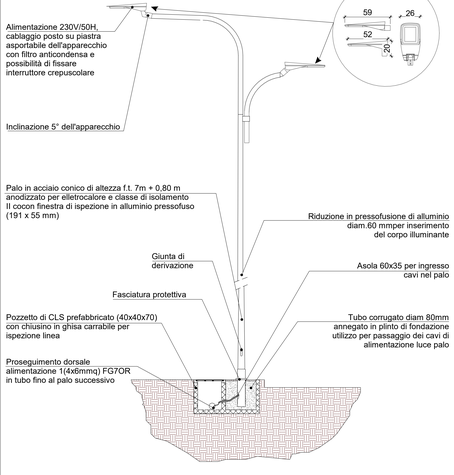

TALOS N 24D700 – 3000K

Risparmio di energia massimo (fino a -30% rispetto ad altre sorgenti LED) grazie all'uso di ottiche concentrate in progetti con altezze di montaggio medio/alte. Ottiche certificate rischio fotobiologico esente. Design moderno e dal positivo impatto estetico nei contesti urbani.

-Illumina con un fascio super concentrato l'attraversamento e le aree d'attesa (piano orizzontale)

-Le ottiche DLEDS a doppia asimmetria illuminano perfettamente il corpo dei pedoni (piano verticale)

-Il sistema segnala da lontano la presenza di un attraversamento e lo rende altamente identificabile da parte dei guidatori

PLANIMETRIA ILLUMINAZIONE PUBBLICA
scala 1:200

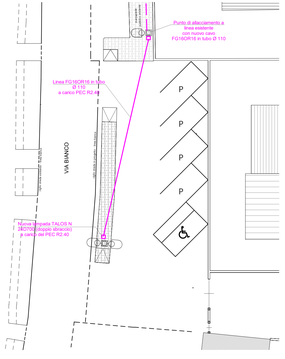

PARTICOLARE 3 - POSA TUBAZIONE PER ILLUMINAZIONE PUBBLICA
scala 1:25

SEZIONE A-A PARCHEGGIO/AREA MANOVRA IN PROGETTO E VIABILITA' ESISTENTE
scala 1:50

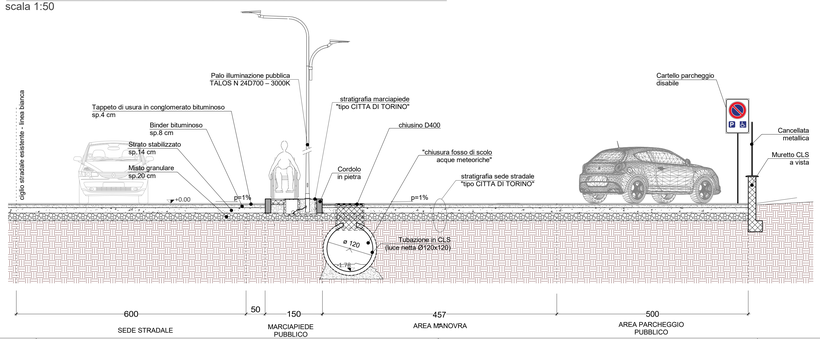
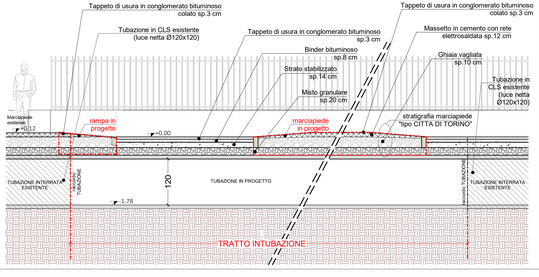
PARTICOLARE 4 MARCIAPIEDE IN PROGETTO E RACCORDO DI TUBAZIONE IN PROGETTO INTERRATA CON TUBAZIONE ESISTENTE
scala 1:50