

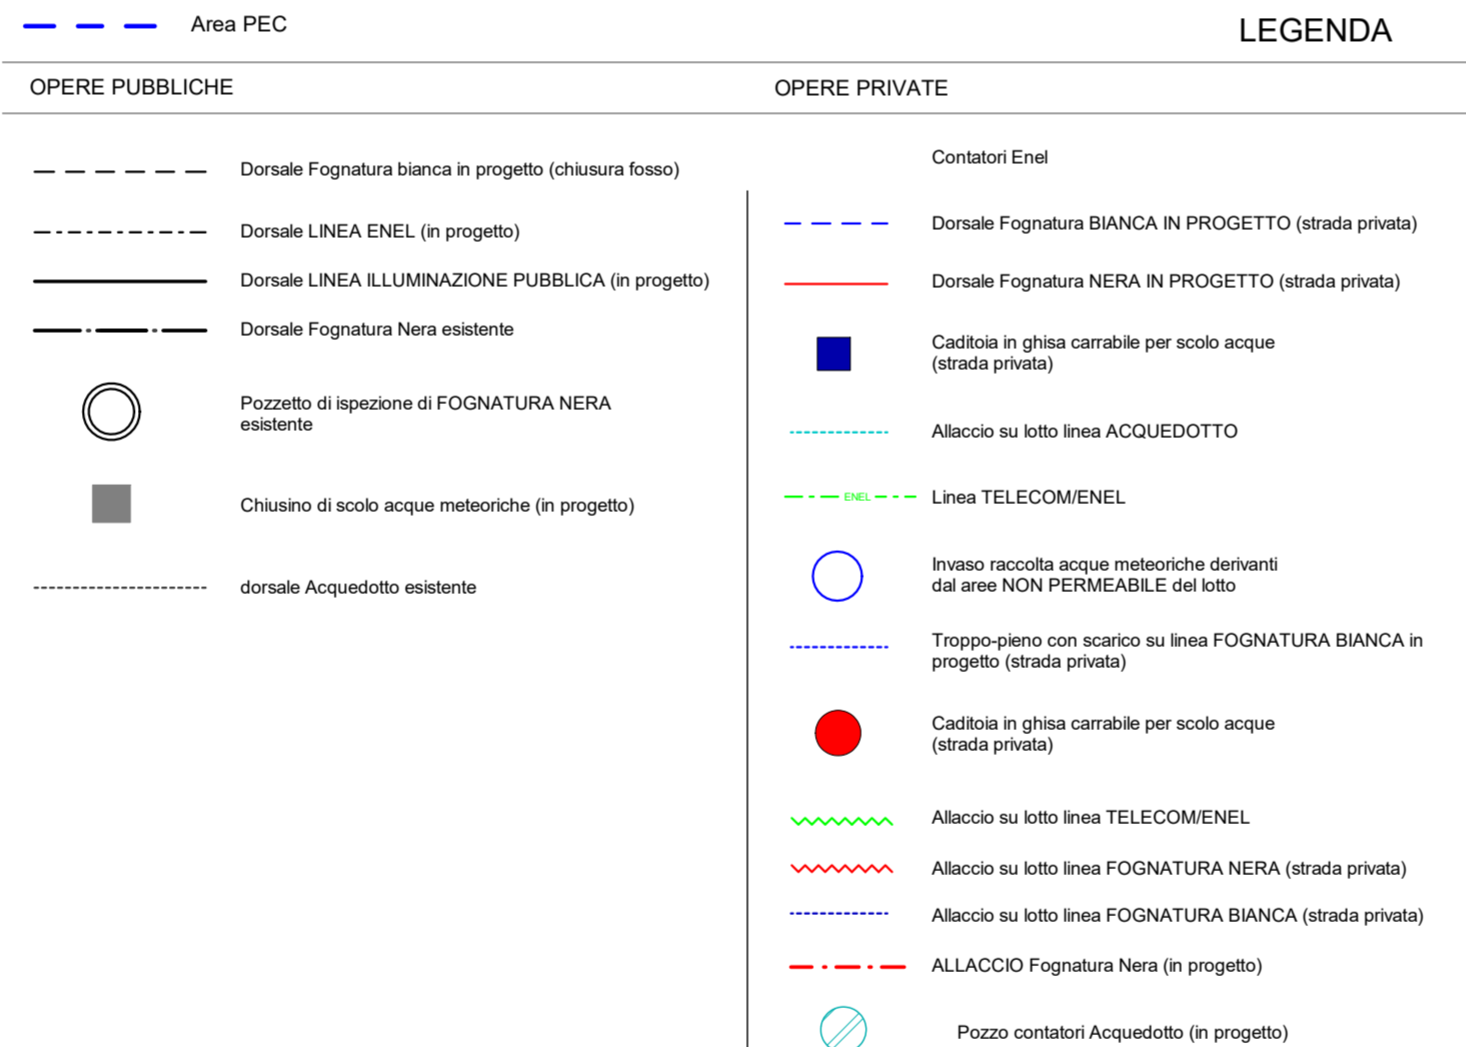


DATA	REV.	DESCRIZIONE
14.01.2026	5	<b>OPERE DI URBANIZZAZIONE PRIVATE</b>
COMMITTENTE		
ARCHITRAVE S.R.L. 08803670010 Via Giuseppe Grassi 4 (TORINO)	Legal Rapp SILVIA PASCHETTA PSCSLV63C62G674K Via Ponza 8-(CAVOUR)	Timbri e Firme
PROFESSIONISTA		
	TRICARICO Arch. Jacopo ordine Architetti TO:n°9234 TRCJCP81C07C722D tel: 0114279009/3408811298 via San Maurizio 18 - 10040 Leini e-mail arch.tricarico@gmail.com	Timbri e Firme
PROGETTO ARCHITETTONICO		
LOCALITA'		
REGIONE PIEMONTE		
<b>COMUNE DI SAN BENIGNO CANAVESE</b>		
TIPOLOGIA INTERVENTO	OGGETTO	Scala
<b>P.E.C. PIANO ESECUTIVO CONVENZIONATO PEC R2.40 DI TIPO "RESIDENZIALE NUOVO IMPIANTO"</b>	<b>OPERE DI URBANIZZAZIONE PRIVATE</b> -PLANIMETRIA -PIANTE -PARTICOLARI	<b>VARIE</b>
INDIRIZZO e DATI CATASTALI: Via Sebastiano Bianco, SAN BENIGNO CANAVESE - 10080 (TO) Catasto fabbricati: foglio 26- mappale 188		<b>TAV. 4</b>


**PLANIMETRIA OPERE DI URBANIZZAZIONE PUBBLICA**  
scala 1:500

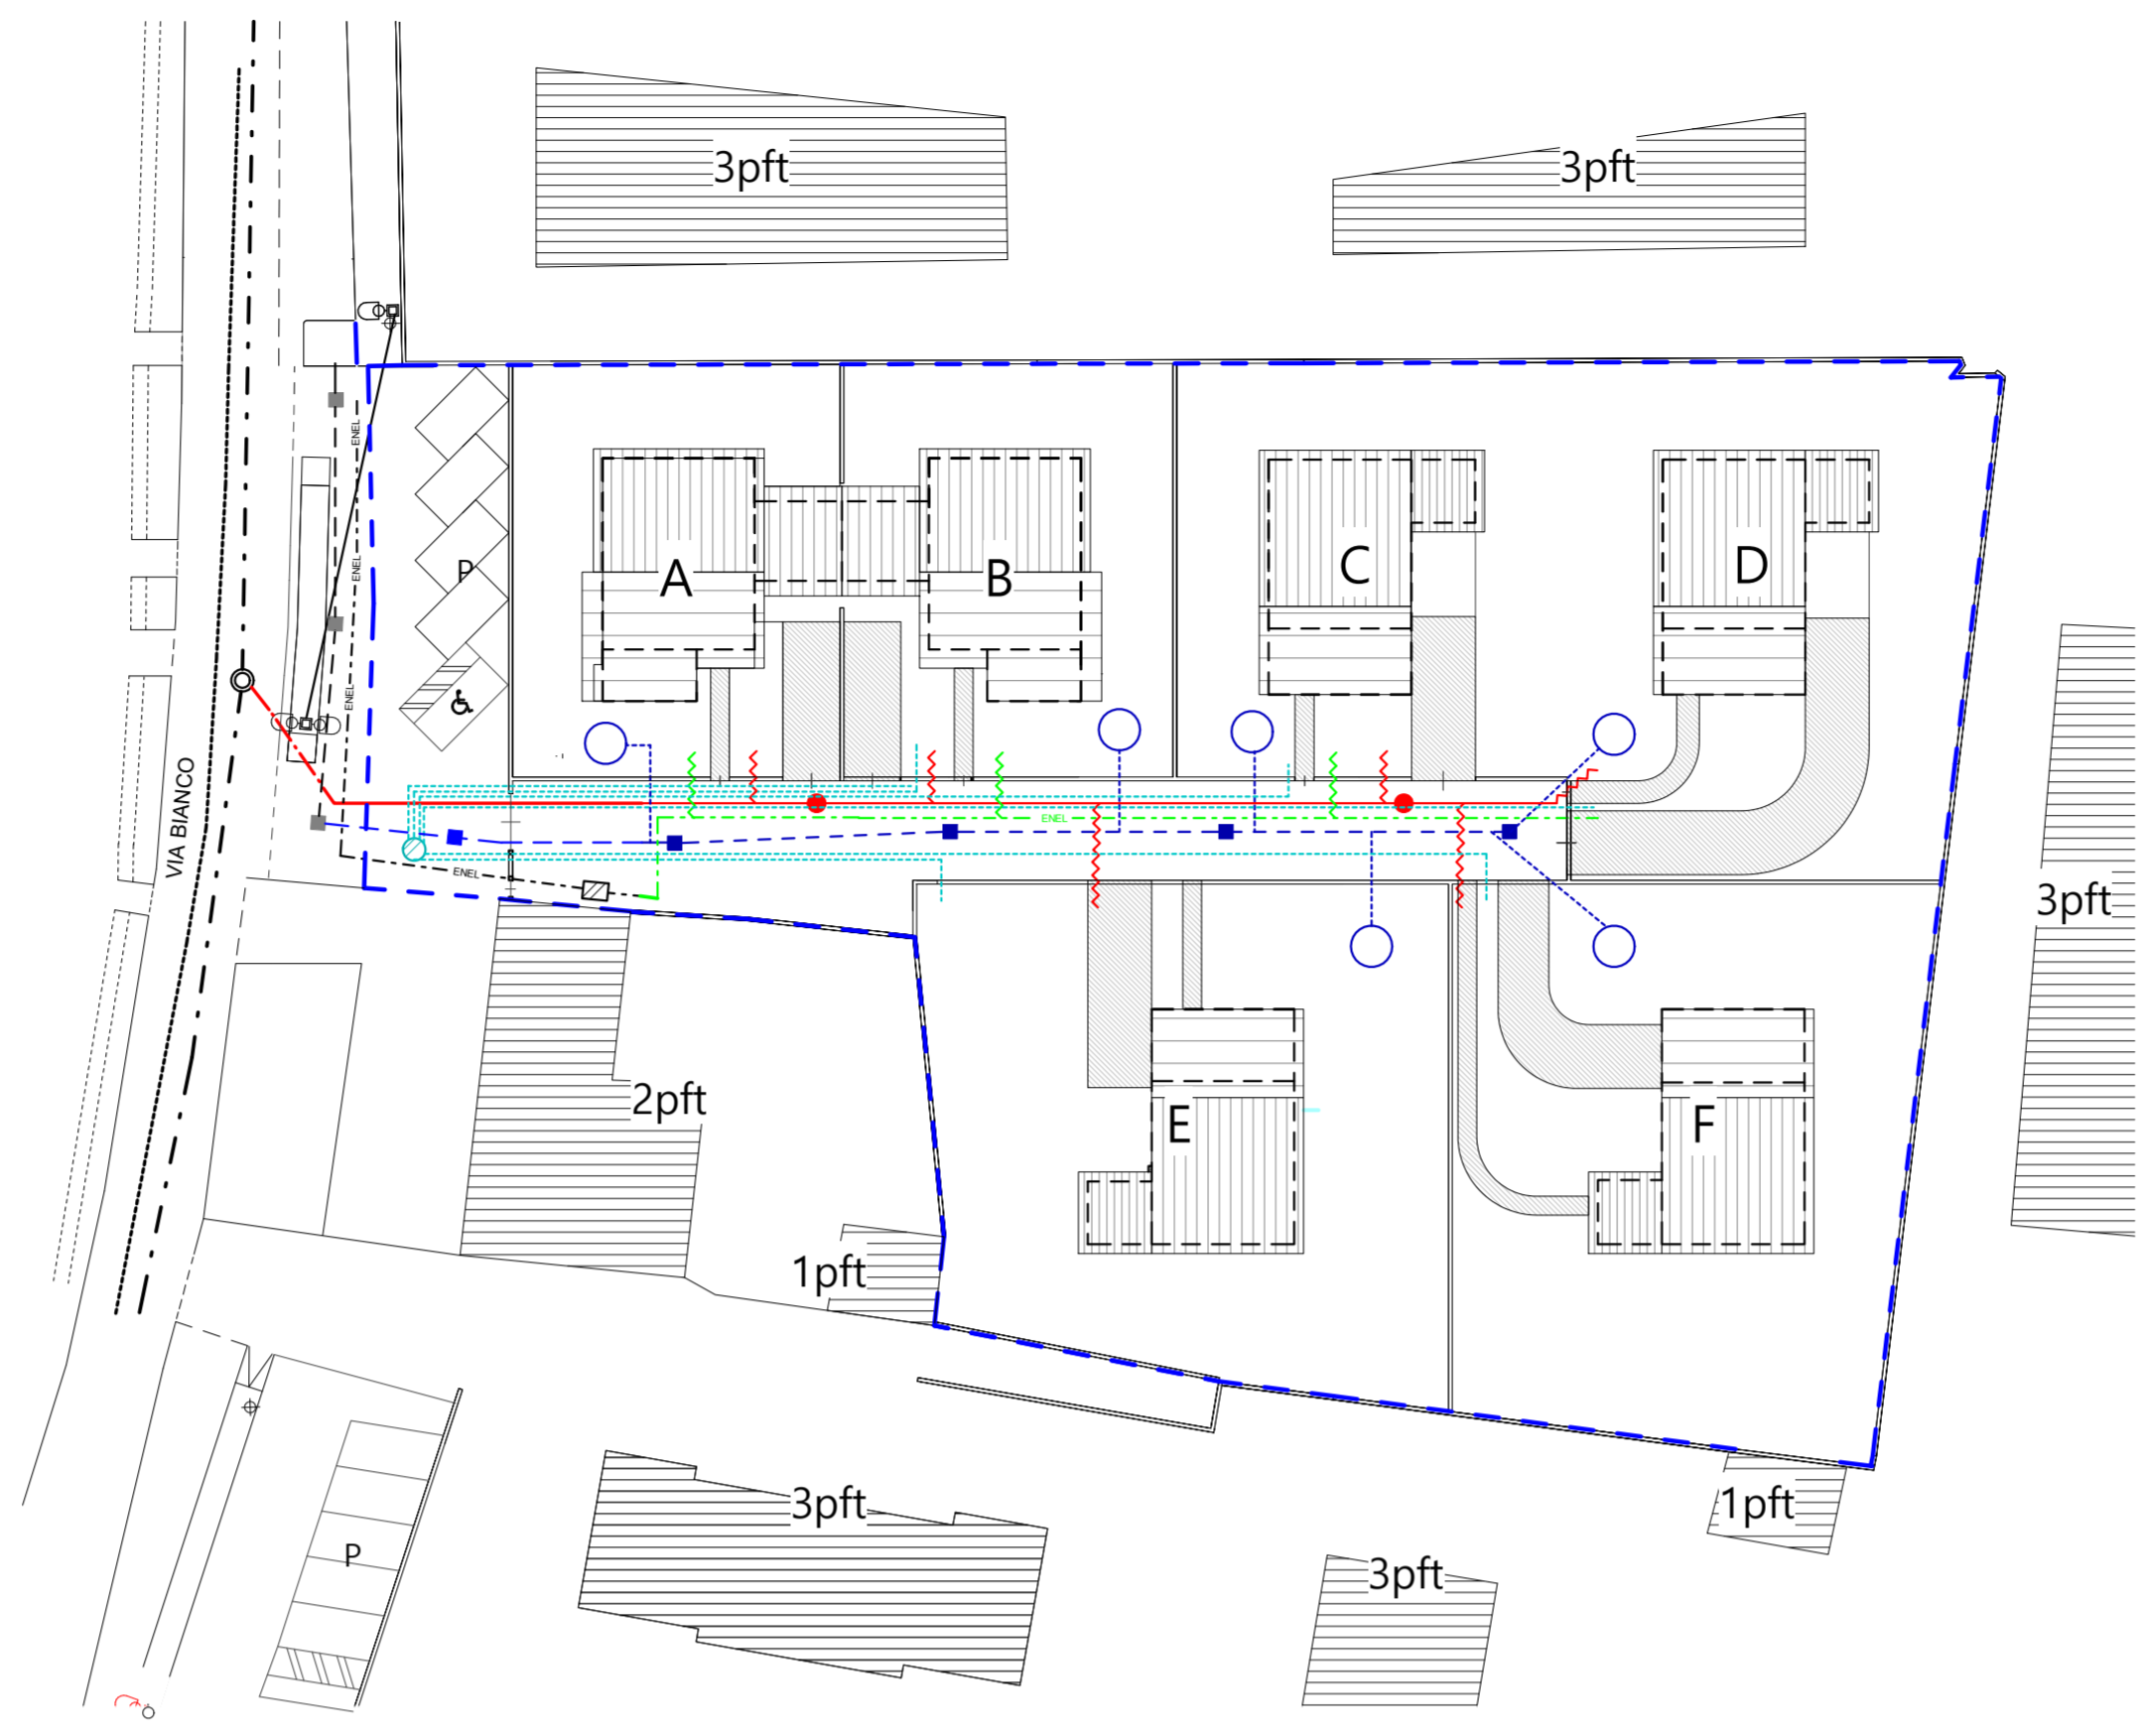


**PARTICOLARE CHIUSINO ISPEZIONE E TUBAZIONE ACQUE METEORICHE (fognatura bianca)**  
scala 1:25

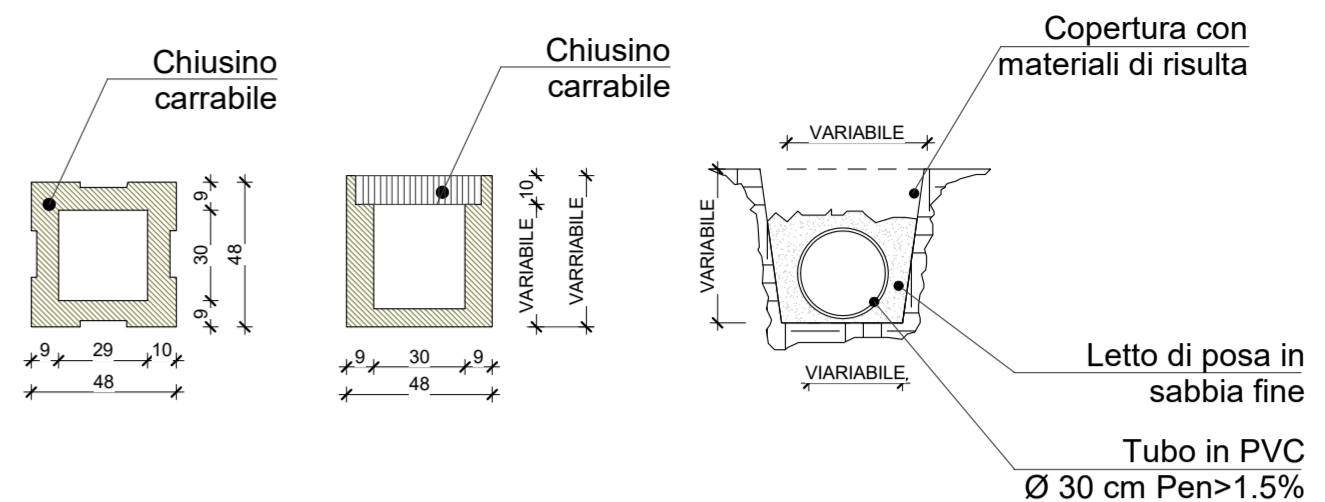

**PARTICOLARE CHIUSINO ISPEZIONE E TUBAZIONE ACQUE REFLUE (fognatura nera)**  
scala 1:25

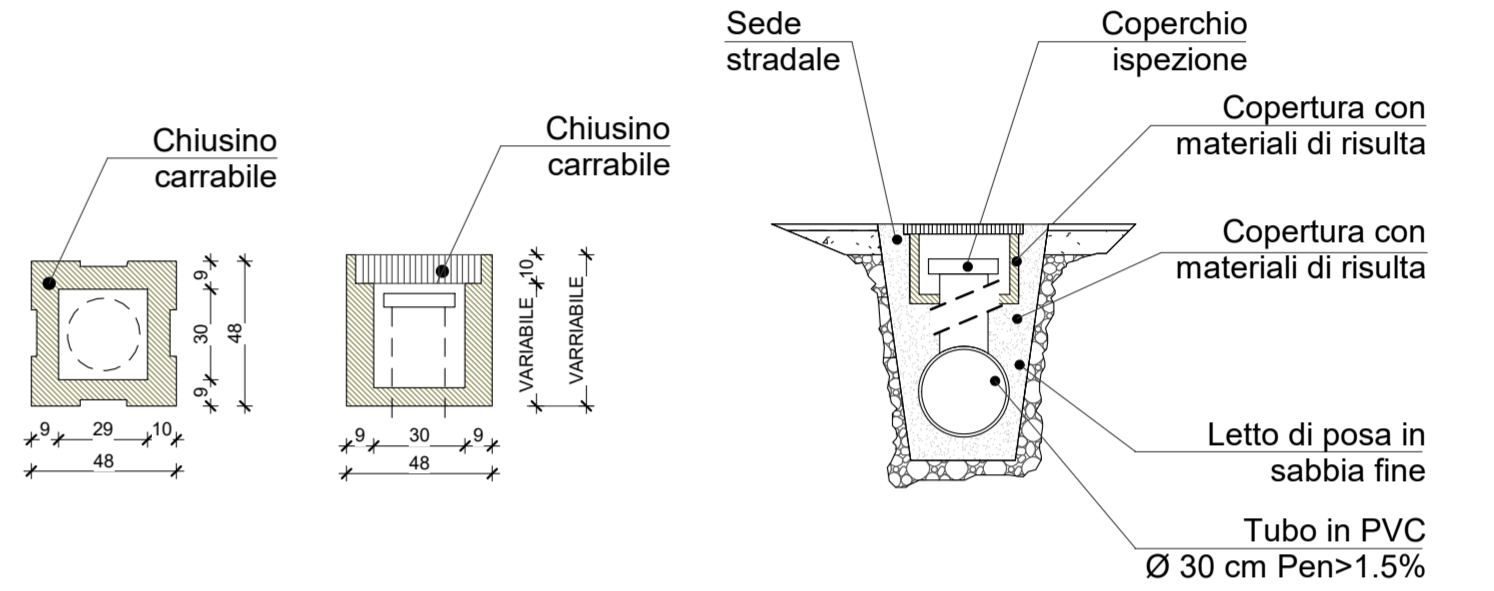


**PARTICOLARE VASCA RACCOLTE ACQUE METEORICHE**  
scala 1:25

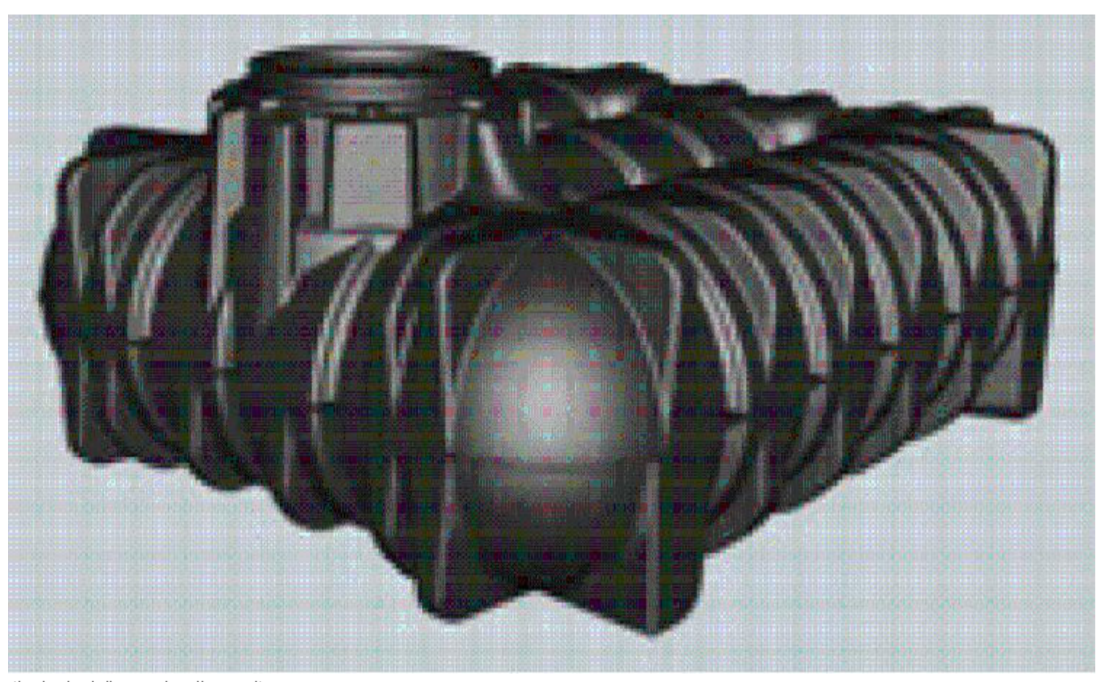

**VERIFICA ART. 55 bis**  
ATTRIBUZIONE VASCA DI RACCOLTA ACQUE METEORICHE

LOTTO	FABBRICATO	AREA (mq)	VOLUME MIN VA1 (mc)	VOLUME MIN VA2 (mc)	VOLUME TOT VA1+VA2 (mc)
I	A	92.00	2.95	1.47	4.42
	B	92.00	2.95	1.47	4.42
II	C	100.00	3.20	1.60	4.80
III	D	126.00	3.84	1.92	5.76
IV	E	110.00	3.52	1.76	5.28
V	F	102.00	3.26	1.63	4.89

**CALCOLO ISOLA ECOLOGIA (Unità Abitativa)**

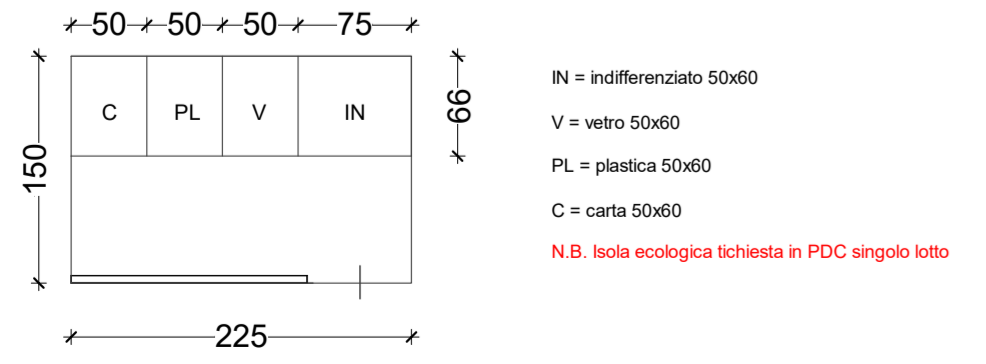

**N.B. Si prescrive che in sede di richiesta PDC per singolo lotto, l'area VERDE (permeabile) richiesta, ricavata dal calcolo S.F. - S.C. x 50%, sarà sommata all'area pedonale e carrabile, realizzati con autobloccanti permeabili.**

**PARTICOLARE STRADA PRIVATA - SEDE STRADALE**  
scala 1:25

