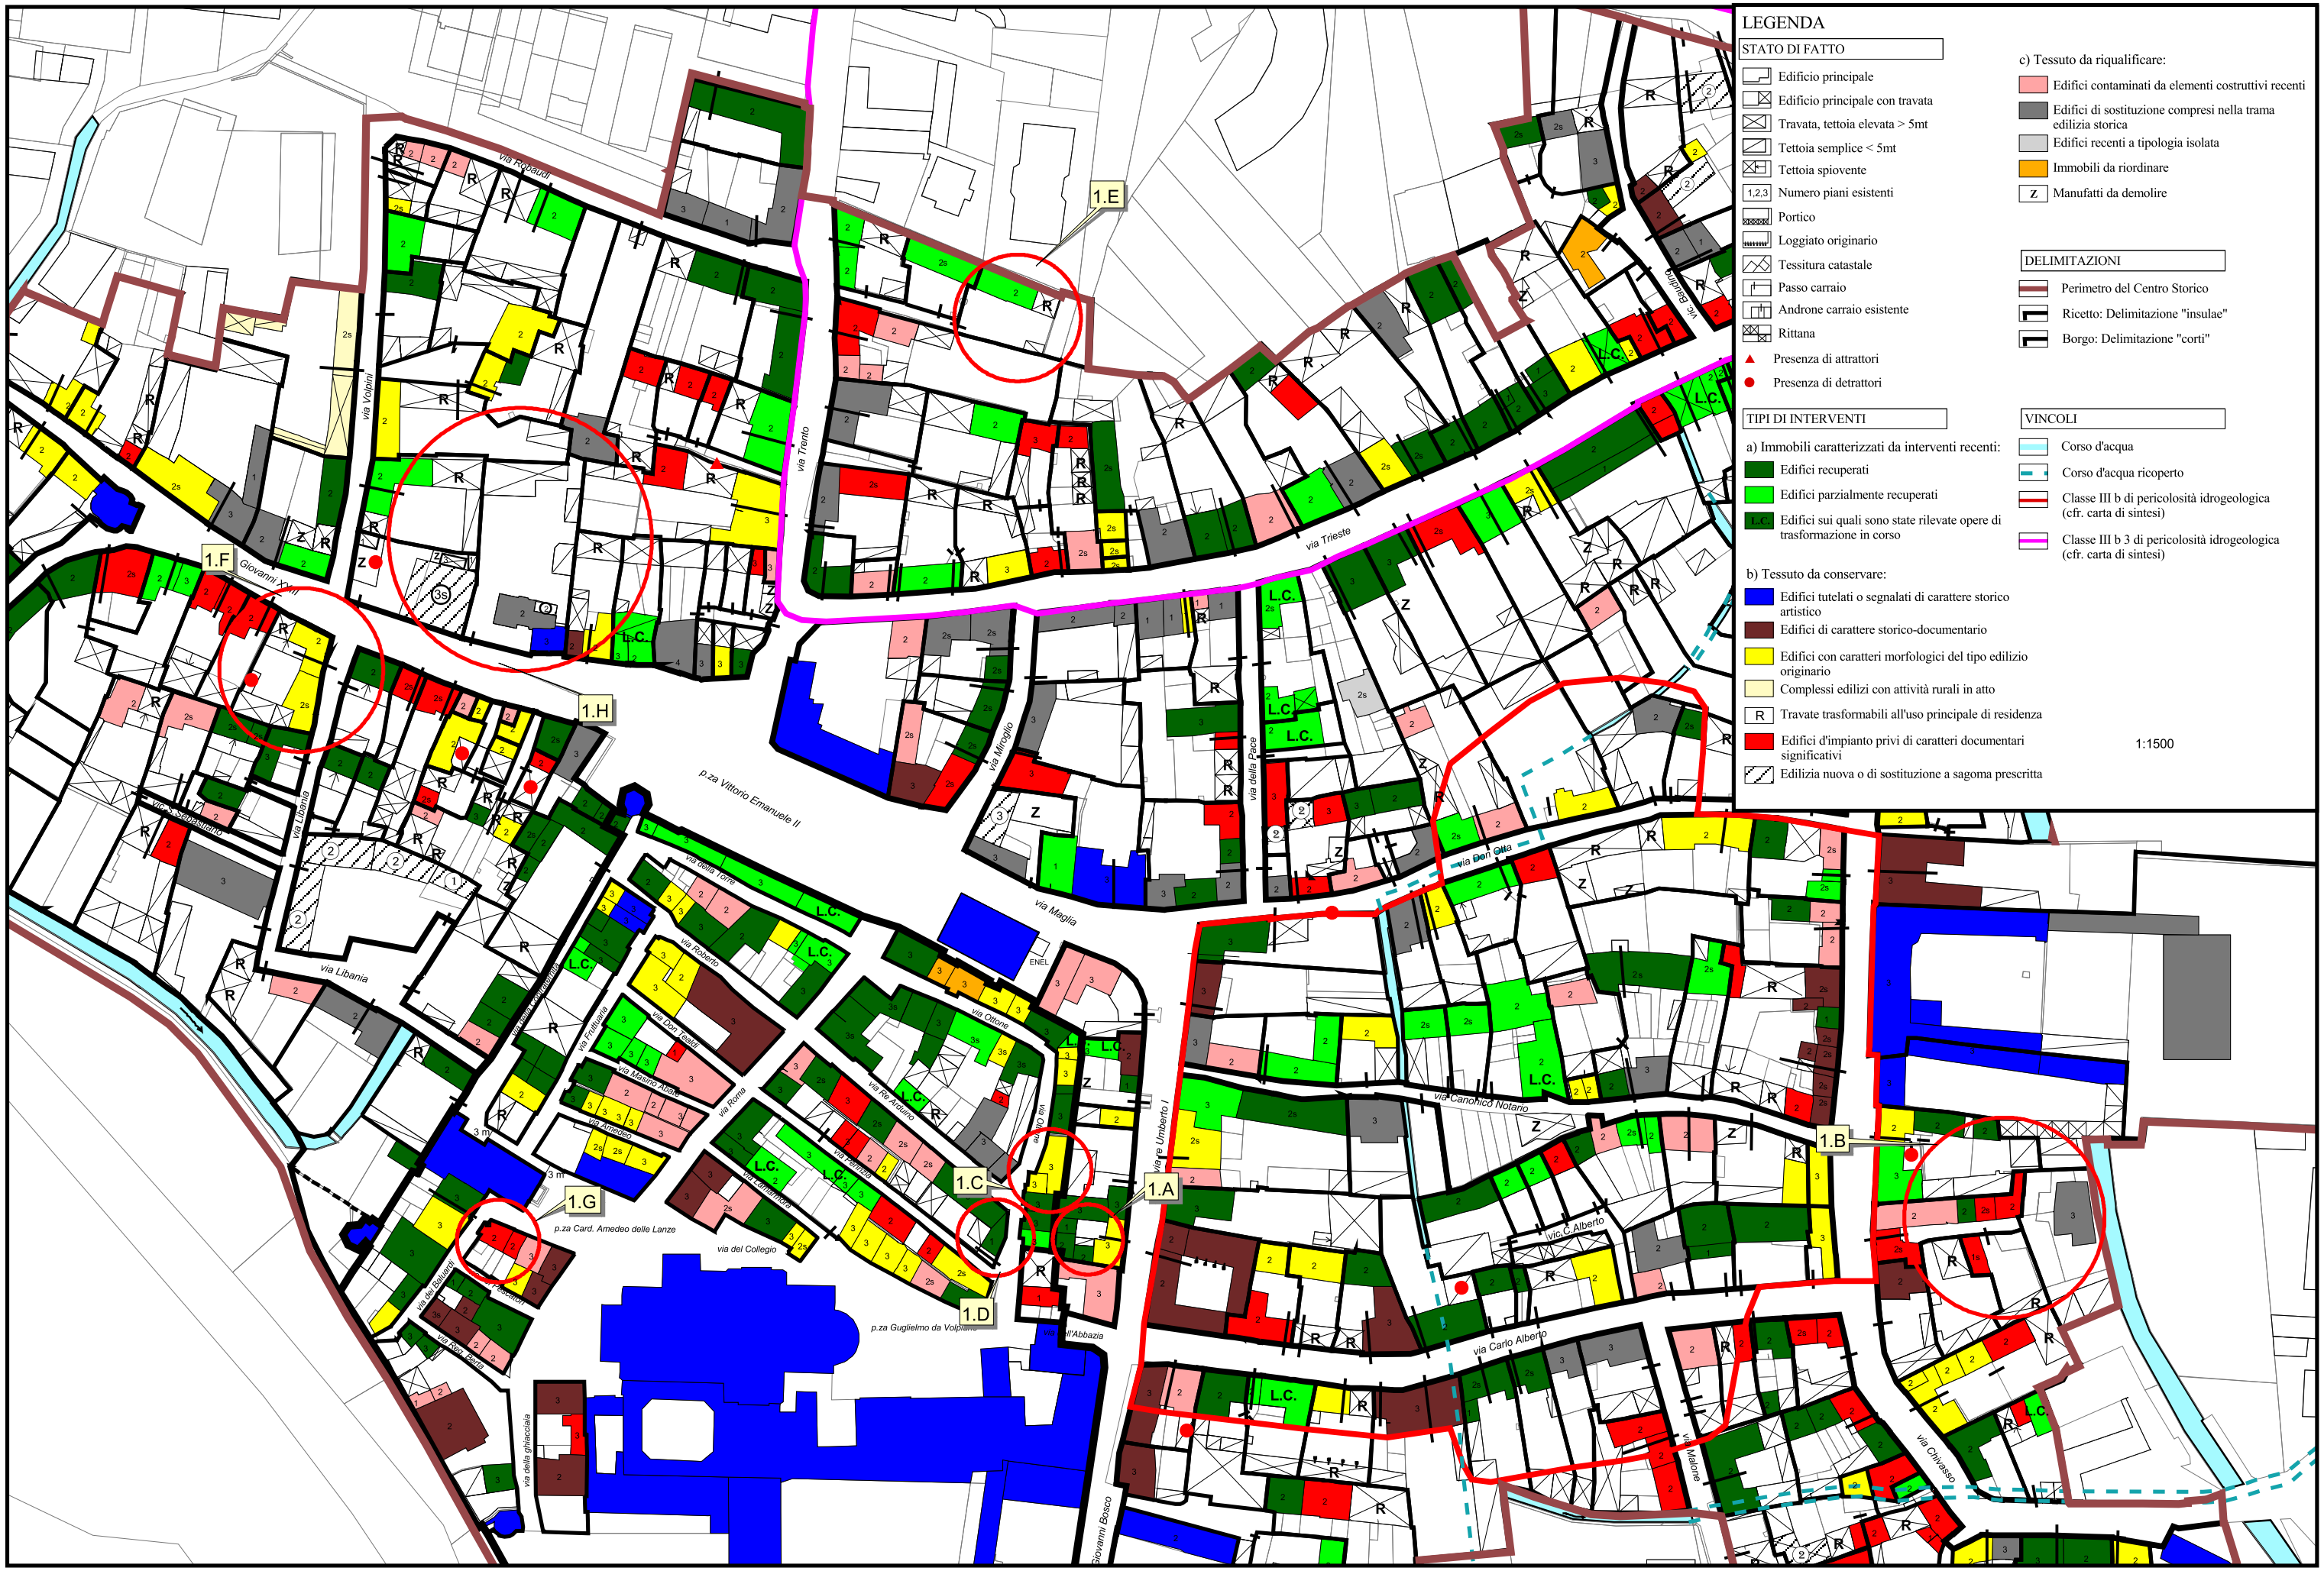

LEGENDA

STATO DI FATTO

- Edificio principale
- Edificio principale con travata
- Travata, tettoia elevata > 5mt
- Tettoia semplice < 5mt
- Tettoia spiovente
- 1,2,3 Numero piani esistenti
- Portico
- Loggiato originario
- Tessitura catastale
- Passo carraio
- Androne carraio esistente
- Rittana
- Presenza di attrattori
- Presenza di detrattori

TIPI DI INTERVENTI

a) Immobili caratterizzati da interventi recenti:

- Edifici recuperati
- Edifici parzialmente recuperati
- L.C. Edifici sui quali sono state rilevate opere di trasformazione in corso

b) Tessuto da conservare:

- Edifici tutelati o segnalati di carattere storico artistico
- Edifici di carattere storico-documentario
- Edifici con caratteri morfologici del tipo edilizio originario
- Complessi edilizi con attività rurali in atto
- R Travate trasformabili all'uso principale di residenza
- Edifici d'impianto privi di caratteri documentari significativi
- Edilizia nuova o di sostituzione a sagoma prescritta

c) Tessuto da riqualificare:

- Edifici contaminati da elementi costruttivi recenti
- Edifici di sostituzione compresi nella trama edilizia storica
- Edifici recenti a tipologia isolata
- Immobili da riordinare
- Z Manufatti da demolire

DELIMITAZIONI

- Perimetro del Centro Storico
- Ricetto: Delimitazione "insulae"
- Borgo: Delimitazione "corti"

VINCOLI

- Corso d'acqua
- Corso d'acqua ricoperto
- Classe III b di pericolosità idrogeologica (cfr. carta di sintesi)
- Classe III b 3 di pericolosità idrogeologica (cfr. carta di sintesi)

1:1500